




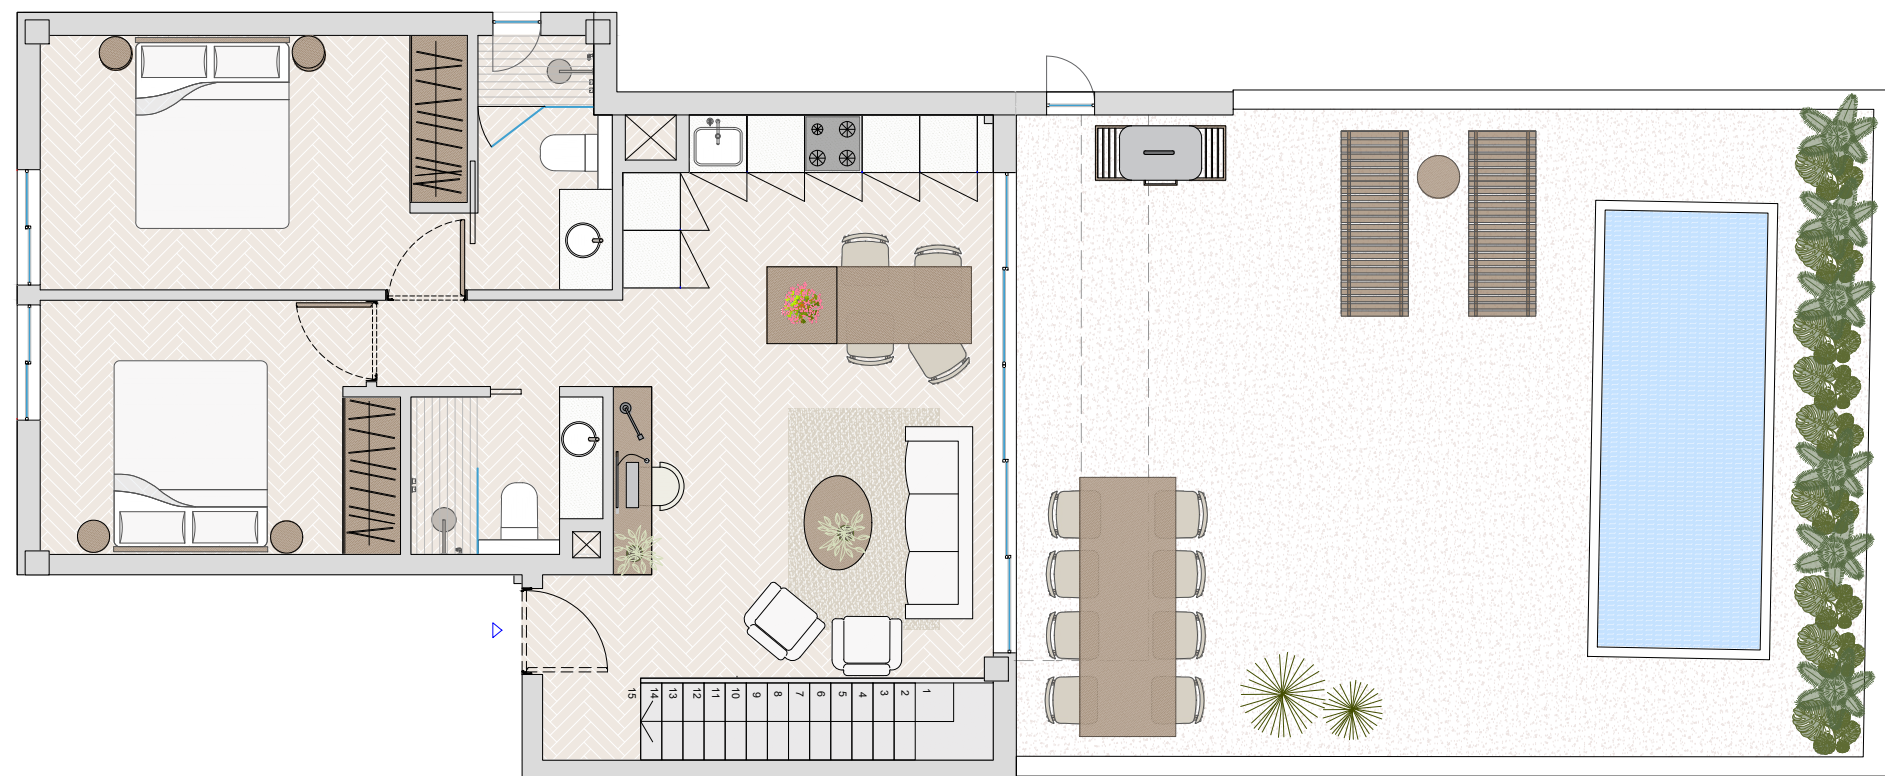


B2

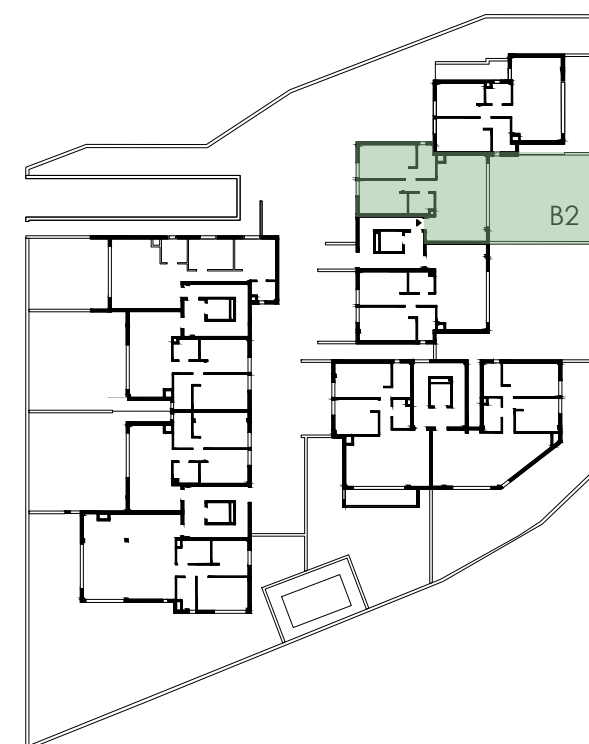

DISTRIBUCIÓN PLANTA BAJA, 1:1500

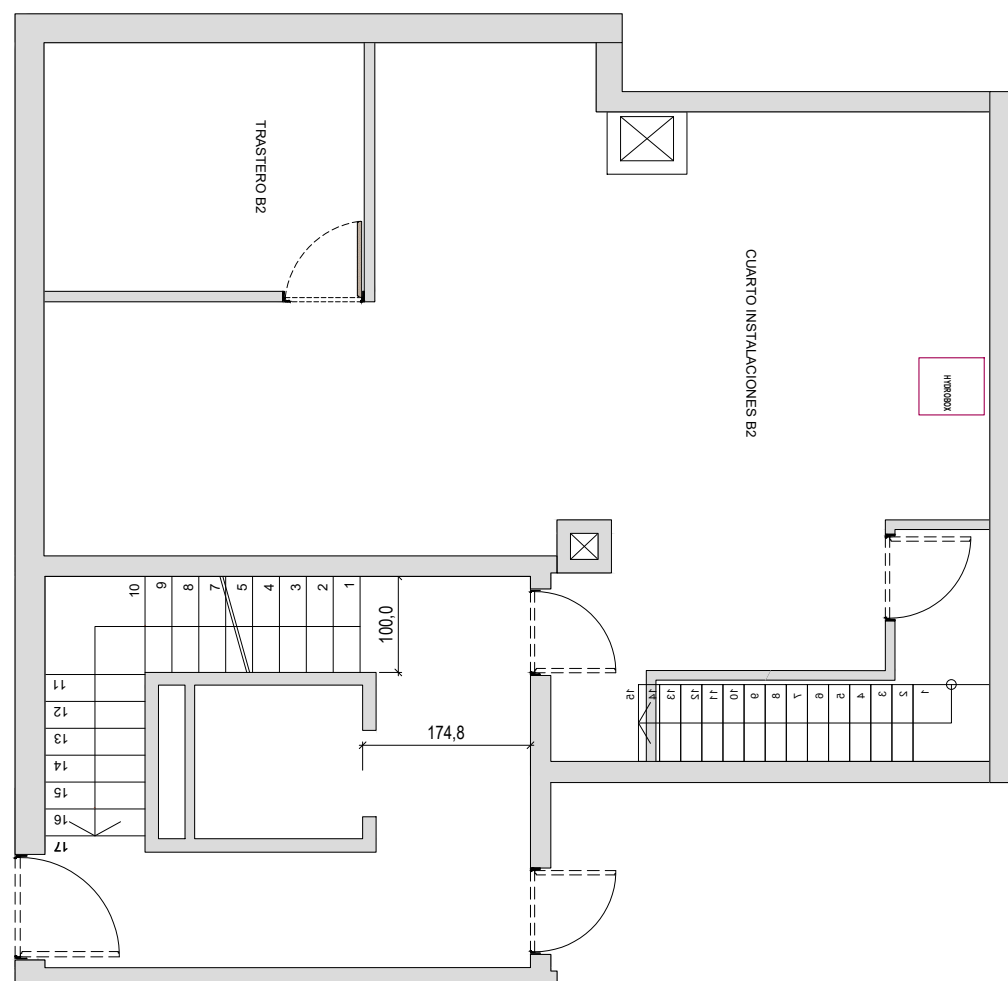

B2

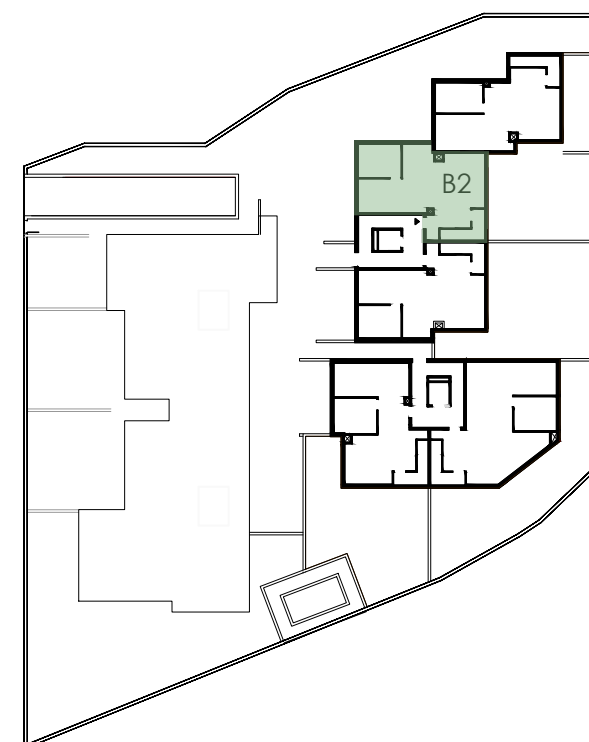

DISTRIBUCIÓN PLANTA SÓTANO, 1:1500

B2 PLANTA BAJA Y SÓTANO 1:200