


PARCELA 3 – VIVIENDA A
(PLANTA BAJA)

VIVIENDA A (PARCELA 3)	
SUPERFICIES ÚTILES INTERIORES	
SALA DE ESTAR/COMEDOR/COCINA	45,20 m²
RECIBIDOR	6,95 m²
ASEO	2,90 m²
ESCALERA PB	4,10 m²
ESCALERA P1	4,10 m²
DORMITORIO 1	15,75 m²
BAÑO 1	4,40 m²
DORMITORIO 2	10,40 m²
BAÑO 2	3,00 m²
DORMITORIO 3	12,10 m²
BAÑO 3	3,60 m²
DISTRIBUIDOR P1	9,00 m²
SALA DE JUEGOS	34,00 m²
SALA TÉCNICA	4,85 m²
PARKING 2 PLAZAS	31,14 m²
TOTAL	191,49 m²
SUPERFICIES ÚTILES EXTERIORES	
TERRAZA SALÓN (CUBIERTA)	16,71 m²
TERRAZA SALÓN (DESCUBIERTA)	10,38 m²
TARIMA "DECK"	23,95 m²
TERRAZA CUBIERTA 1	4,85 m²
TERRAZA CUBIERTA 2	4,25 m²
CUBIERTA SOLARIUM	70,54 m²
TOTAL	130,68 m²
JARDÍN PRIVADO	49,00 m²
TOTAL INTERIOR + EXTERIOR	371,17 m²
PISCINA	12,00 m²
SUPERFICIES CONSTRUIDAS	
PLANTA BAJA (SUP. CERRADA)	69,59 m²
PLANTA BAJA (SUP. PORCHE)	18,53 m²
PLANTA PISO (SUP. CERRADA)	77,55 m²
PLANTA PISO (SUP. PORCHE)	10,53 m²
PLANTA SÓTANO (COMPUTA)	42,7 m²
PLANTA SÓTANO (NO COMPUTA)	69,68 m²
TOTAL	288,57 m²
TOTAL COMPUTABLE	204,36 m²




PARCELA 3 – VIVIENDA A
(PLANTA PISO)

VIVIENDA A (PARCELA 3)		
SUPERFICIES ÚTILES INTERIORES		
SALA DE ESTAR/COMEDOR/COCINA	45,20	m²
RECIBIDOR	6,95	m²
ASEO	2,90	m²
ESCALERA PB	4,10	m²
ESCALERA P1	4,10	m²
DORMITORIO 1	15,75	m²
BAÑO 1	4,40	m²
DORMITORIO 2	10,40	m²
BAÑO 2	3,00	m²
DORMITORIO 3	12,10	m²
BAÑO 3	3,60	m²
DISTRIBUIDOR P1	9,00	m²
SALA DE JUEGOS	34,00	m²
SALA TÉCNICA	4,85	m²
PARKING 2 PLAZAS	31,14	m²
TOTAL	191,49	m²
SUPERFICIES ÚTILES EXTERIORES		
TERRAZA SALÓN (CUBIERTA)	16,71	m²
TERRAZA SALÓN (DESCUBIERTA)	10,38	m²
TARIMA "DECK"	23,95	m²
TERRAZA CUBIERTA 1	4,85	m²
TERRAZA CUBIERTA 2	4,25	m²
CUBIERTA SOLARIUM	70,54	m²
TOTAL	130,68	m²
JARDÍN PRIVADO	49,00	m²
TOTAL INTERIOR + EXTERIOR	371,17	m²
PISCINA		
	12,00	m²
SUPERFICIES CONSTRUIDAS		
PLANTA BAJA (SUP. CERRADA)	69,59	m²
PLANTA BAJA (SUP. PORCHE)	18,53	m²
PLANTA PISO (SUP. CERRADA)	77,55	m²
PLANTA PISO (SUP. PORCHE)	10,53	m²
PLANTA SÓTANO (COMPUTA)	42,7	m²
PLANTA SÓTANO (NO COMPUTA)	69,68	m²
TOTAL	288,57	m²
TOTAL COMPUTABLE	204,36	m²

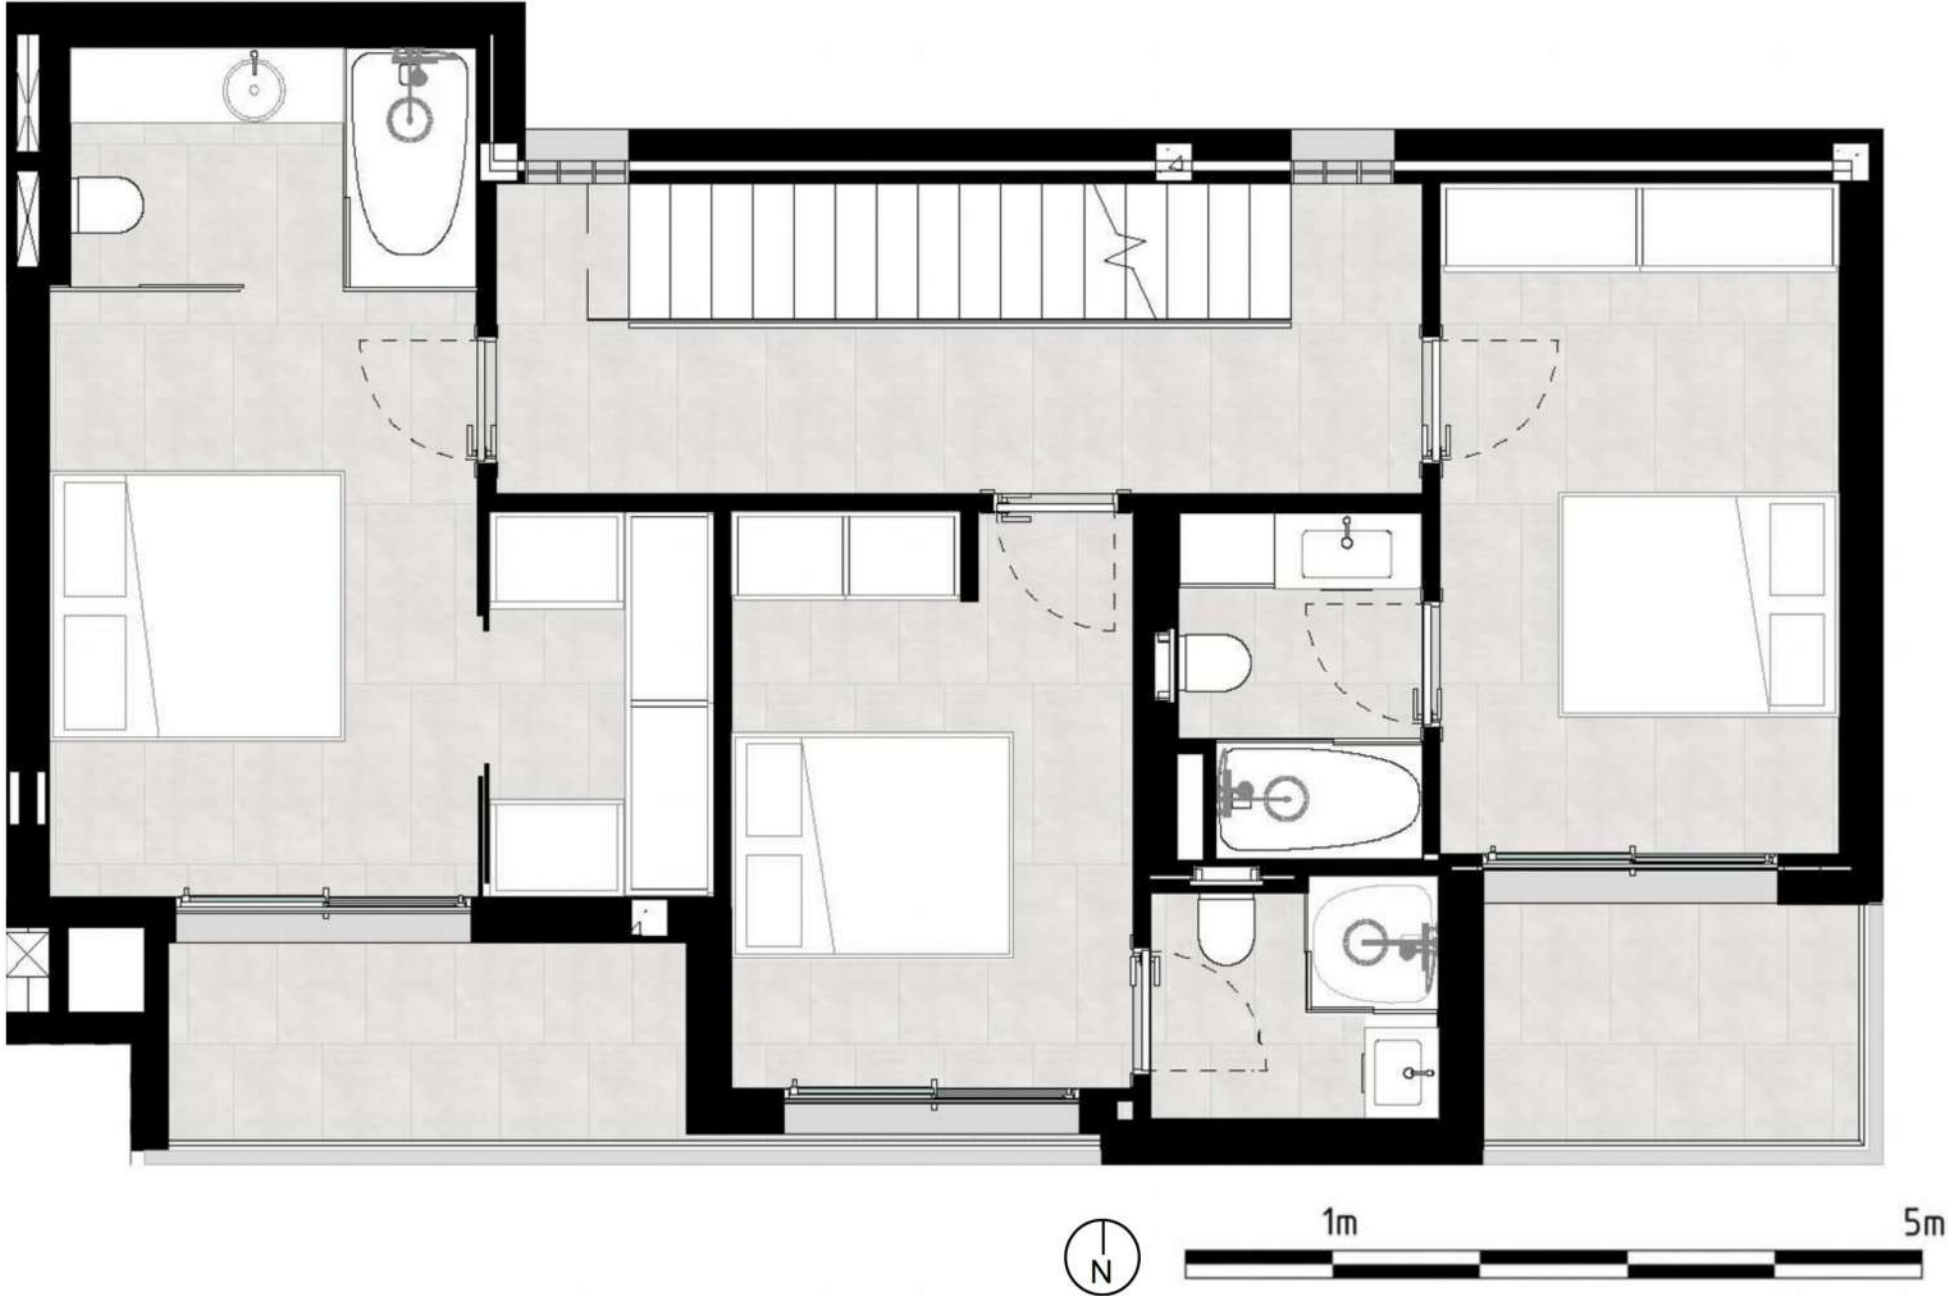

PARCELA 3 – VIVIENDA A
(PLANTA SÓTANO)

VIVIENDA A (PARCELA 3)		
SUPERFICIES ÚTILES INTERIORES		
SALA DE ESTAR/COMEDOR/COCINA	45,20	m²
RECIBIDOR	6,95	m²
ASEO	2,90	m²
ESCALERA PB	4,10	m²
ESCALERA P1	4,10	m²
DORMITORIO 1	15,75	m²
BAÑO 1	4,40	m²
DORMITORIO 2	10,40	m²
BAÑO 2	3,00	m²
DORMITORIO 3	12,10	m²
BAÑO 3	3,60	m²
DISTRIBUIDOR P1	9,00	m²
SALA DE JUEGOS	34,00	m²
SALA TÉCNICA	4,85	m²
PARKING 2 PLAZAS	31,14	m²
TOTAL	191,49	m²
SUPERFICIES ÚTILES EXTERIORES		
TERRAZA SALÓN (CUBIERTA)	16,71	m²
TERRAZA SALÓN (DESCUBIERTA)	10,38	m²
TARIMA "DECK"	23,95	m²
TERRAZA CUBIERTA 1	4,85	m²
TERRAZA CUBIERTA 2	4,25	m²
CUBIERTA SOLARIUM	70,54	m²
TOTAL	130,68	m²
JARDÍN PRIVADO	49,00	m²
TOTAL INTERIOR + EXTERIOR	371,17	m²
PISCINA	12,00	m²
SUPERFICIES CONSTRUIDAS		
PLANTA BAJA (SUP. CERRADA)	69,59	m²
PLANTA BAJA (SUP. PORCHE)	18,53	m²
PLANTA PISO (SUP. CERRADA)	77,55	m²
PLANTA PISO (SUP. PORCHE)	10,53	m²
PLANTA SÓTANO (COMPUTA)	42,7	m²
PLANTA SÓTANO (NO COMPUTA)	69,68	m²
TOTAL	288,57	m²
TOTAL COMPUTABLE	204,36	m²

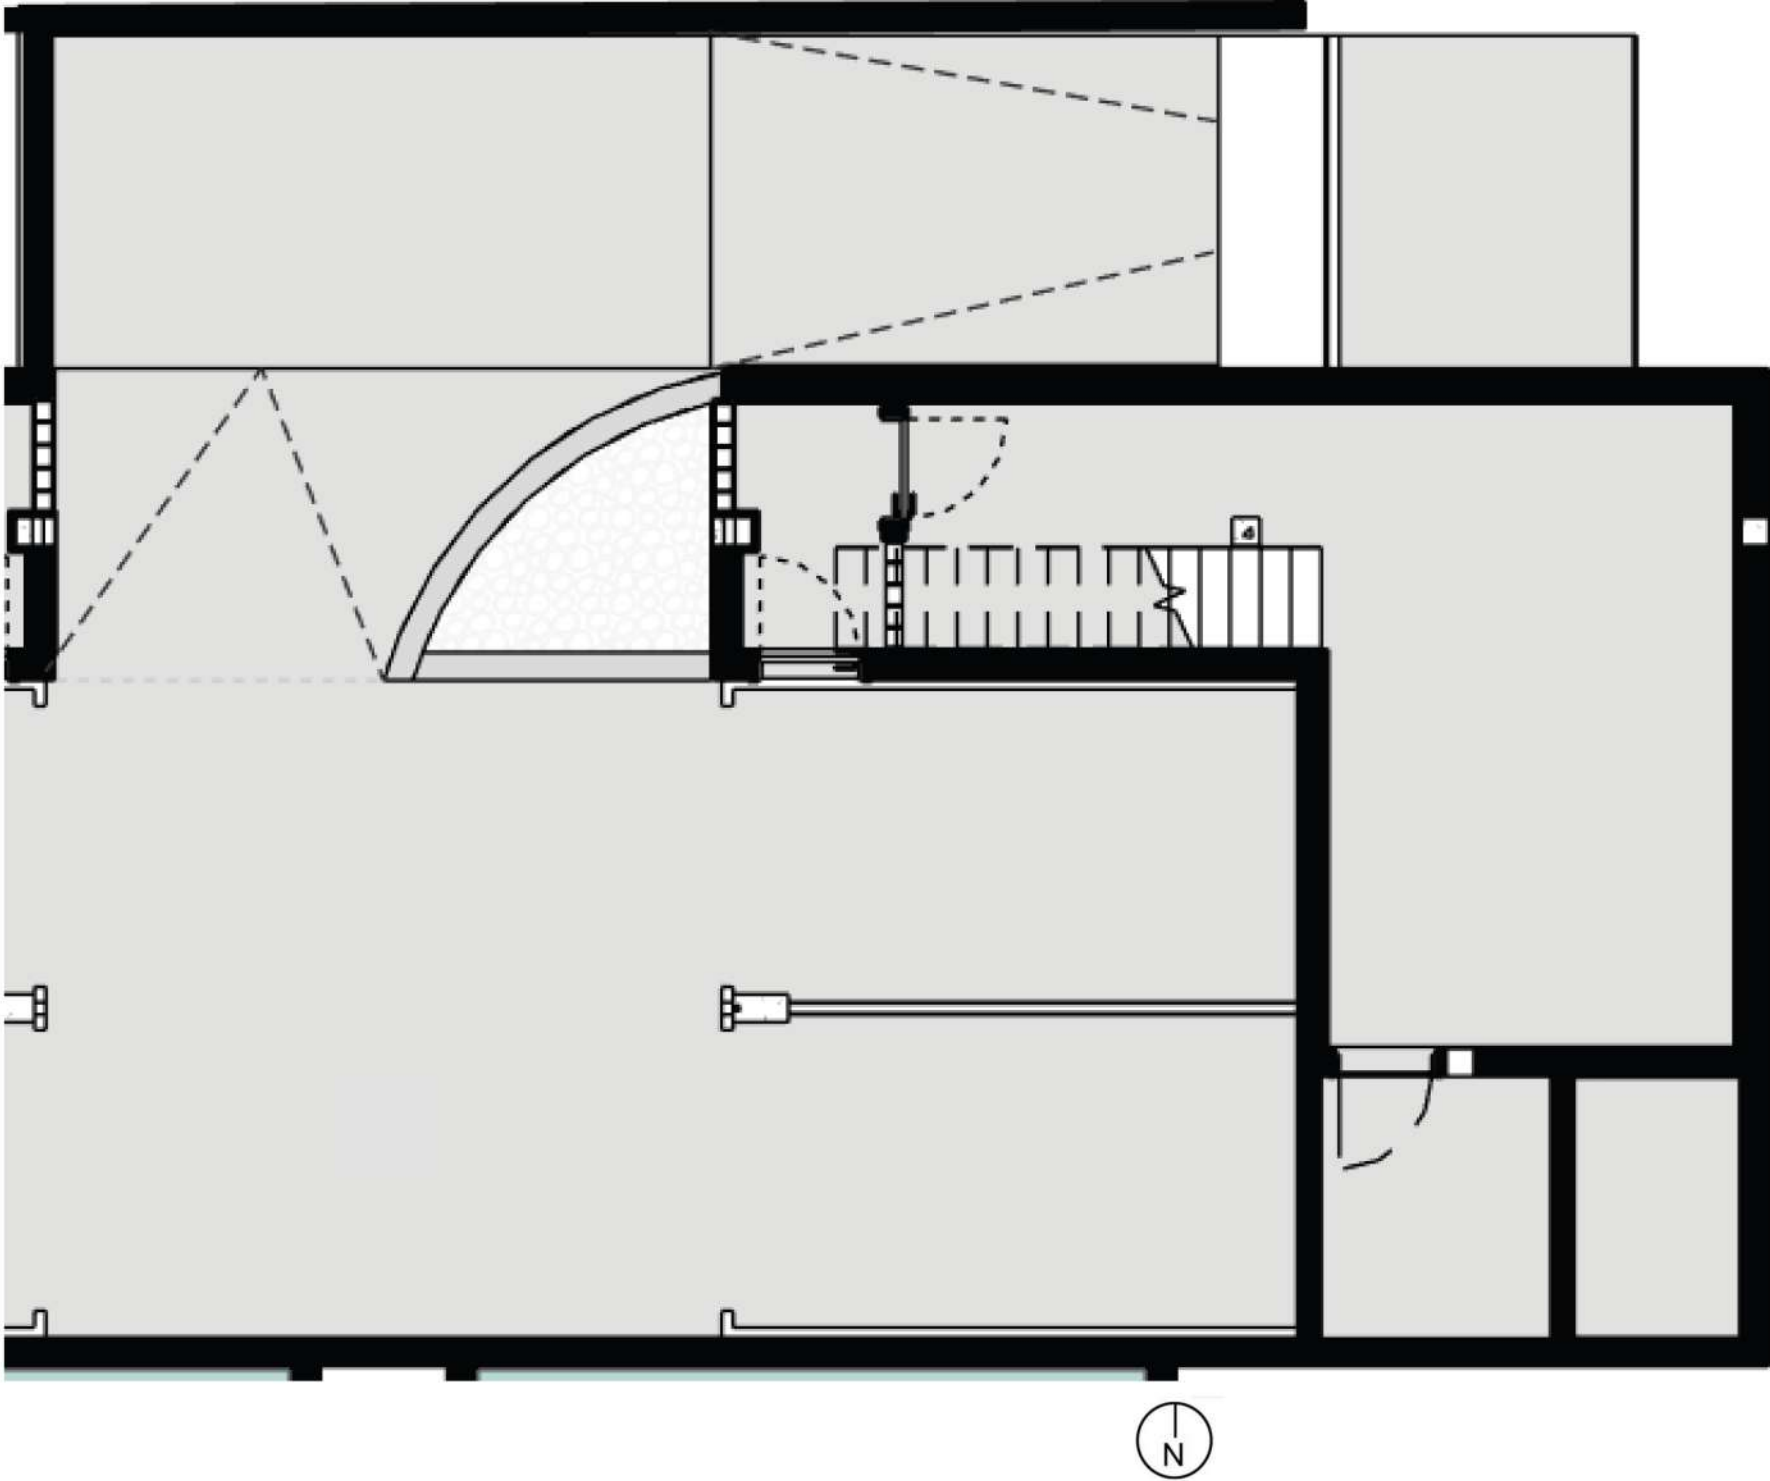

PARCELA 3 – VIVIENDA A
(PLANTA CUBIERTA)

VIVIENDA A (PARCELA 3)		
SUPERFICIES ÚTILES INTERIORES		
SALA DE ESTAR/COMEDOR/COCINA	45,20	m²
RECIBIDOR	6,95	m²
ASEO	2,90	m²
ESCALERA PB	4,10	m²
ESCALERA P1	4,10	m²
DORMITORIO 1	15,75	m²
BAÑO 1	4,40	m²
DORMITORIO 2	10,40	m²
BAÑO 2	3,00	m²
DORMITORIO 3	12,10	m²
BAÑO 3	3,60	m²
DISTRIBUIDOR P1	9,00	m²
SALA DE JUEGOS	34,00	m²
SALA TÉCNICA	4,85	m²
PARKING 2 PLAZAS	31,14	m²
TOTAL	191,49	m²
SUPERFICIES ÚTILES EXTERIORES		
TERRAZA SALÓN (CUBIERTA)	16,71	m²
TERRAZA SALÓN (DESCUBIERTA)	10,38	m²
TARIMA "DECK"	23,95	m²
TERRAZA CUBIERTA 1	4,85	m²
TERRAZA CUBIERTA 2	4,25	m²
CUBIERTA SOLARIUM	70,54	m²
TOTAL	130,68	m²
JARDÍN PRIVADO	49,00	m²
TOTAL INTERIOR + EXTERIOR	371,17	m²
PISCINA	12,00	m²
SUPERFICIES CONSTRUIDAS		
PLANTA BAJA (SUP. CERRADA)	69,59	m²
PLANTA BAJA (SUP. PORCHE)	18,53	m²
PLANTA PISO (SUP. CERRADA)	77,55	m²
PLANTA PISO (SUP. PORCHE)	10,53	m²
PLANTA SÓTANO (COMPUTA)	42,7	m²
PLANTA SÓTANO (NO COMPUTA)	69,68	m²
TOTAL	288,57	m²
TOTAL COMPUTABLE	204,36	m²

