

PARCELA 4 – VIVIENDA A
(PLANTA BAJA)

VIVIENDA A (PARCELA 4)

SUPERFICIES ÚTILES INTERIORES

SALA DE ESTAR/COMEDOR/COCINA	45,20	m²
RECIBIDOR	6,95	m²
ASEO	2,90	m²
ESCALERA PB	4,10	m²
ESCALERA P1	4,10	m²
DORMITORIO 1	15,75	m²
BAÑO 1	4,40	m²
DORMITORIO 2	10,40	m²
BAÑO 2	3,00	m²
DORMITORIO 3	12,10	m²
BAÑO 3	3,60	m²
DISTRIBUIDOR P1	9,00	m²
SALA DE JUEGOS	34,00	m²
SALA TÉCNICA	4,85	m²
PARKING 2 PLAZAS	31,14	m²
TOTAL	191,49	m²

SUPERFICIES ÚTILES EXTERIORES

TERRAZA SALÓN (CUBIERTA)	16,71	m²
TERRAZA SALÓN (DESCUBIERTA)	10,38	m²
TARIMA "DECK"	23,95	m²
TERRAZA CUBIERTA 1	4,85	m²
TERRAZA CUBIERTA 2	4,25	m²
CUBIERTA SOLARIUM	70,54	m²
TOTAL	130,68	m²
JARDÍN PRIVADO	49,00	m²

TOTAL INTERIOR + EXTERIOR 371,17 m²

PISCINA 12,00 m²

SUPERFICIES CONSTRUIDAS


PLANTA BAJA (SUP. CERRADA)	69,59	m²
PLANTA BAJA (SUP. PORCHE)	18,53	m²
PLANTA PISO (SUP. CERRADA)	77,55	m²
PLANTA PISO (SUP. PORCHE)	10,53	m²
PLANTA SÓTANO (COMPUTA)	42,7	m²
PLANTA SÓTANO (NO COMPUTA)	69,68	m²

TOTAL 288,57 m²
TOTAL COMPUTABLE 204,36 m²




PARCELA 4 – VIVIENDA A
(PLANTA PISO)

VIVIENDA A (PARCELA 4)		
SUPERFICIES ÚTILES INTERIORES		
SALA DE ESTAR/COMEDOR/COCINA	45,20	m ²
RECIBIDOR	6,95	m ²
ASEO	2,90	m ²
ESCALERA PB	4,10	m ²
ESCALERA P1	4,10	m ²
DORMITORIO 1	15,75	m ²
BAÑO 1	4,40	m ²
DORMITORIO 2	10,40	m ²
BAÑO 2	3,00	m ²
DORMITORIO 3	12,10	m ²
BAÑO 3	3,60	m ²
DISTRIBUIDOR P1	9,00	m ²
SALA DE JUEGOS	34,00	m ²
SALA TÉCNICA	4,85	m ²
PARKING 2 PLAZAS	31,14	m ²
TOTAL	191,49	m ²
SUPERFICIES ÚTILES EXTERIORES		
TERRAZA SALÓN (CUBIERTA)	16,71	m ²
TERRAZA SALÓN (DESCUBIERTA)	10,38	m ²
TARIMA "DECK"	23,95	m ²
TERRAZA CUBIERTA 1	4,85	m ²
TERRAZA CUBIERTA 2	4,25	m ²
CUBIERTA SOLARIUM	70,54	m ²
TOTAL	130,68	m ²
JARDÍN PRIVADO	49,00	m ²
TOTAL INTERIOR + EXTERIOR	371,17	m ²
PISCINA	12,00	m ²
SUPERFICIES CONSTRUIDAS		
PLANTA BAJA (SUP. CERRADA)	69,59	m ²
PLANTA BAJA (SUP. PORCHE)	18,53	m ²
PLANTA PISO (SUP. CERRADA)	77,55	m ²
PLANTA PISO (SUP. PORCHE)	10,53	m ²
PLANTA SÓTANO (COMPUTA)	42,7	m ²
PLANTA SÓTANO (NO COMPUTA)	69,68	m ²
TOTAL	288,57	m ²
TOTAL COMPUTABLE	204,36	m ²

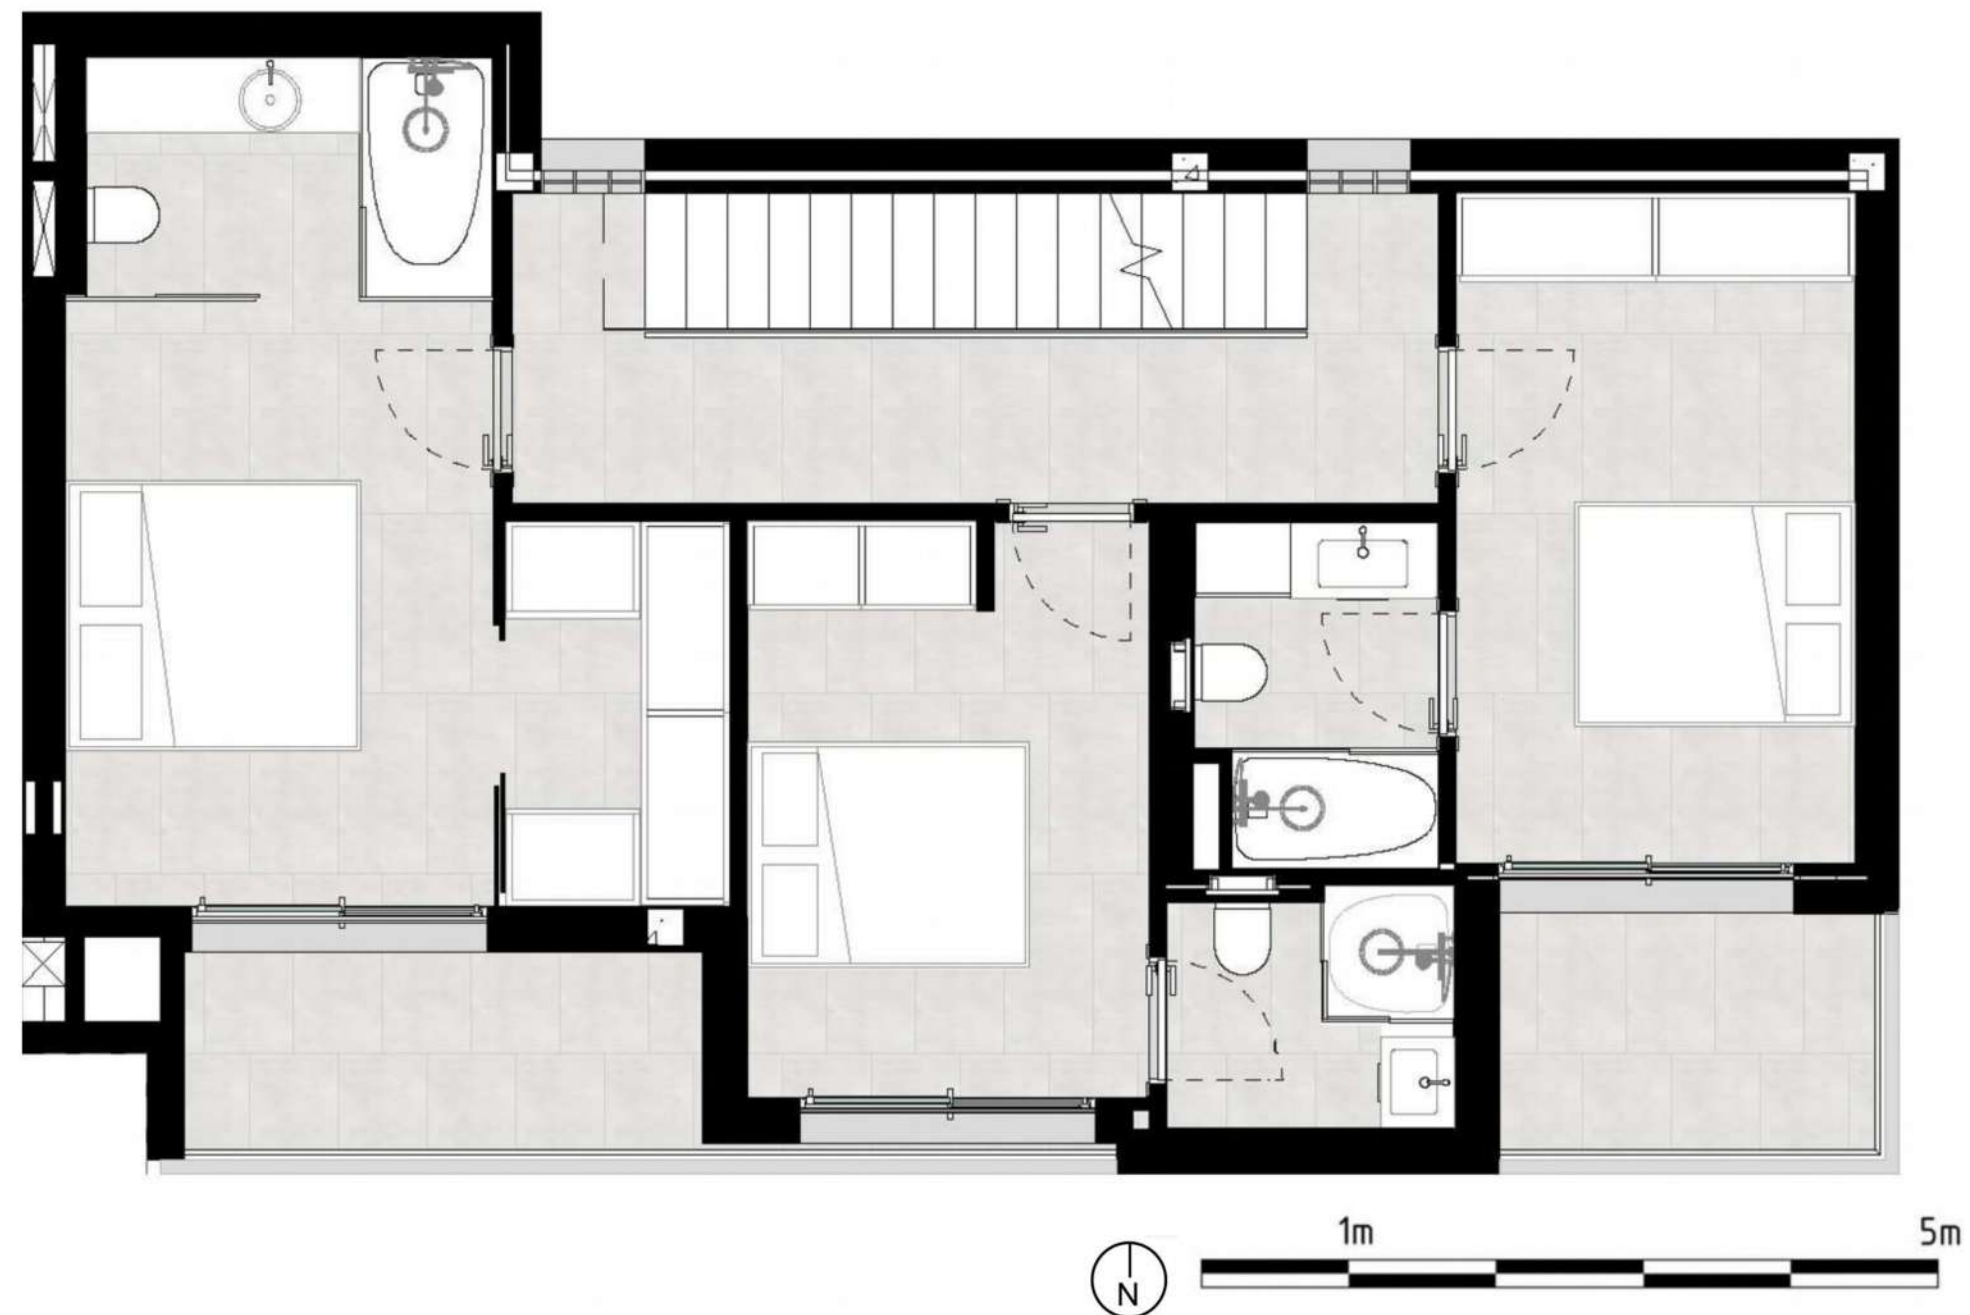

PARCELA 4 – VIVIENDA A
 (PLANTA SÓTANO)

VIVIENDA A (PARCELA 4)		
SUPERFICIES ÚTILES INTERIORES		
SALA DE ESTAR/COMEDOR/COCINA	45,20	m²
RECIBIDOR	6,95	m²
ASEO	2,90	m²
ESCALERA PB	4,10	m²
ESCALERA P1	4,10	m²
DORMITORIO 1	15,75	m²
BAÑO 1	4,40	m²
DORMITORIO 2	10,40	m²
BAÑO 2	3,00	m²
DORMITORIO 3	12,10	m²
BAÑO 3	3,60	m²
DISTRIBUIDOR P1	9,00	m²
SALA DE JUEGOS	34,00	m²
SALA TÉCNICA	4,85	m²
PARKING 2 PLAZAS	31,14	m²
TOTAL	191,49	m²
SUPERFICIES ÚTILES EXTERIORES		
TERRAZA SALÓN (CUBIERTA)	16,71	m²
TERRAZA SALÓN (DESCUBIERTA)	10,38	m²
TARIMA "DECK"	23,95	m²
TERRAZA CUBIERTA 1	4,85	m²
TERRAZA CUBIERTA 2	4,25	m²
CUBIERTA SOLARIUM	70,54	m²
TOTAL	130,68	m²
JARDÍN PRIVADO	49,00	m²
TOTAL INTERIOR + EXTERIOR	371,17	m²
PISCINA	12,00	m²
SUPERFICIES CONSTRUIDAS		
PLANTA BAJA (SUP. CERRADA)	69,59	m²
PLANTA BAJA (SUP. PORCHE)	18,53	m²
PLANTA PISO (SUP. CERRADA)	77,55	m²
PLANTA PISO (SUP. PORCHE)	10,53	m²
PLANTA SÓTANO (COMPUTA)	42,7	m²
PLANTA SÓTANO (NO COMPUTA)	69,68	m²
TOTAL	288,57	m²
TOTAL COMPUTABLE	204,36	m²

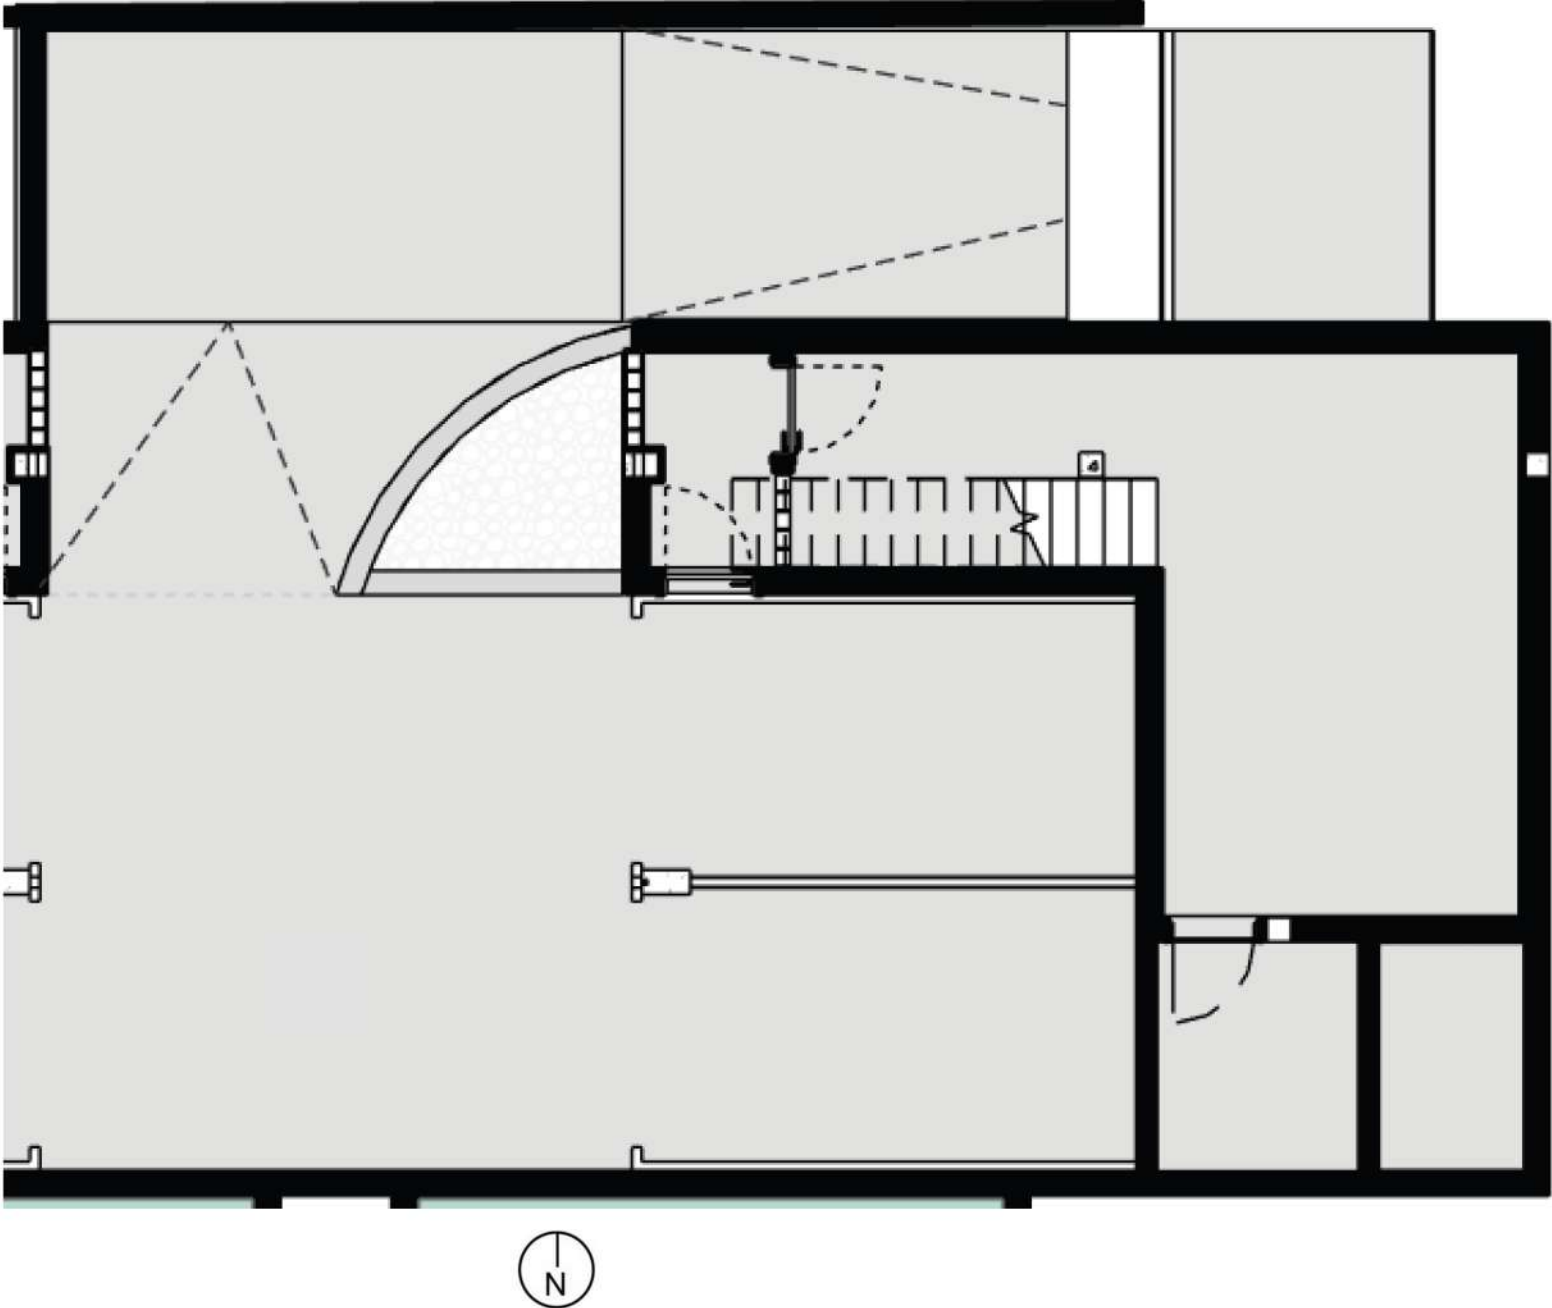

PARCELA 4 – VIVIENDA A
(PLANTA CUBIERTA)

VIVIENDA A (PARCELA 4)		
SUPERFICIES ÚTILES INTERIORES		
SALA DE ESTAR/COMEDOR/COCINA	45,20	m²
RECIBIDOR	6,95	m²
ASEO	2,90	m²
ESCALERA PB	4,10	m²
ESCALERA P1	4,10	m²
DORMITORIO 1	15,75	m²
BAÑO 1	4,40	m²
DORMITORIO 2	10,40	m²
BAÑO 2	3,00	m²
DORMITORIO 3	12,10	m²
BAÑO 3	3,60	m²
DISTRIBUIDOR P1	9,00	m²
SALA DE JUEGOS	34,00	m²
SALA TÉCNICA	4,85	m²
PARKING 2 PLAZAS	31,14	m²
TOTAL	191,49	m²
SUPERFICIES ÚTILES EXTERIORES		
TERRAZA SALÓN (CUBIERTA)	16,71	m²
TERRAZA SALÓN (DESCUBIERTA)	10,38	m²
TARIMA "DECK"	23,95	m²
TERRAZA CUBIERTA 1	4,85	m²
TERRAZA CUBIERTA 2	4,25	m²
CUBIERTA SOLARIUM	70,54	m²
TOTAL	130,68	m²
JARDÍN PRIVADO	49,00	m²
TOTAL INTERIOR + EXTERIOR	371,17	m²
PISCINA	12,00	m²
SUPERFICIES CONSTRUIDAS		
PLANTA BAJA (SUP. CERRADA)	69,59	m²
PLANTA BAJA (SUP. PORCHE)	18,53	m²
PLANTA PISO (SUP. CERRADA)	77,55	m²
PLANTA PISO (SUP. PORCHE)	10,53	m²
PLANTA SÓTANO (COMPUTA)	42,7	m²
PLANTA SÓTANO (NO COMPUTA)	69,68	m²
TOTAL	288,57	m²
TOTAL COMPUTABLE	204,36	m²

