
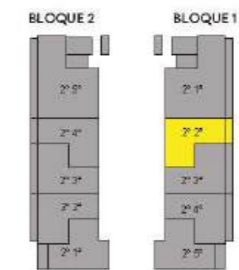



Planta Segunda

Bloque 1 | 2º 2ª

1	Salón-comedor-cocina	18,56 m ²
2	Baño	3,00 m ²
3	Dormitorio	10,30 m ²
4	Distribuidor	1,47 m ²
5	Terraza	3,05 m ²
Superficie útil		33,33 m²
Superficie construída		40,53 m²

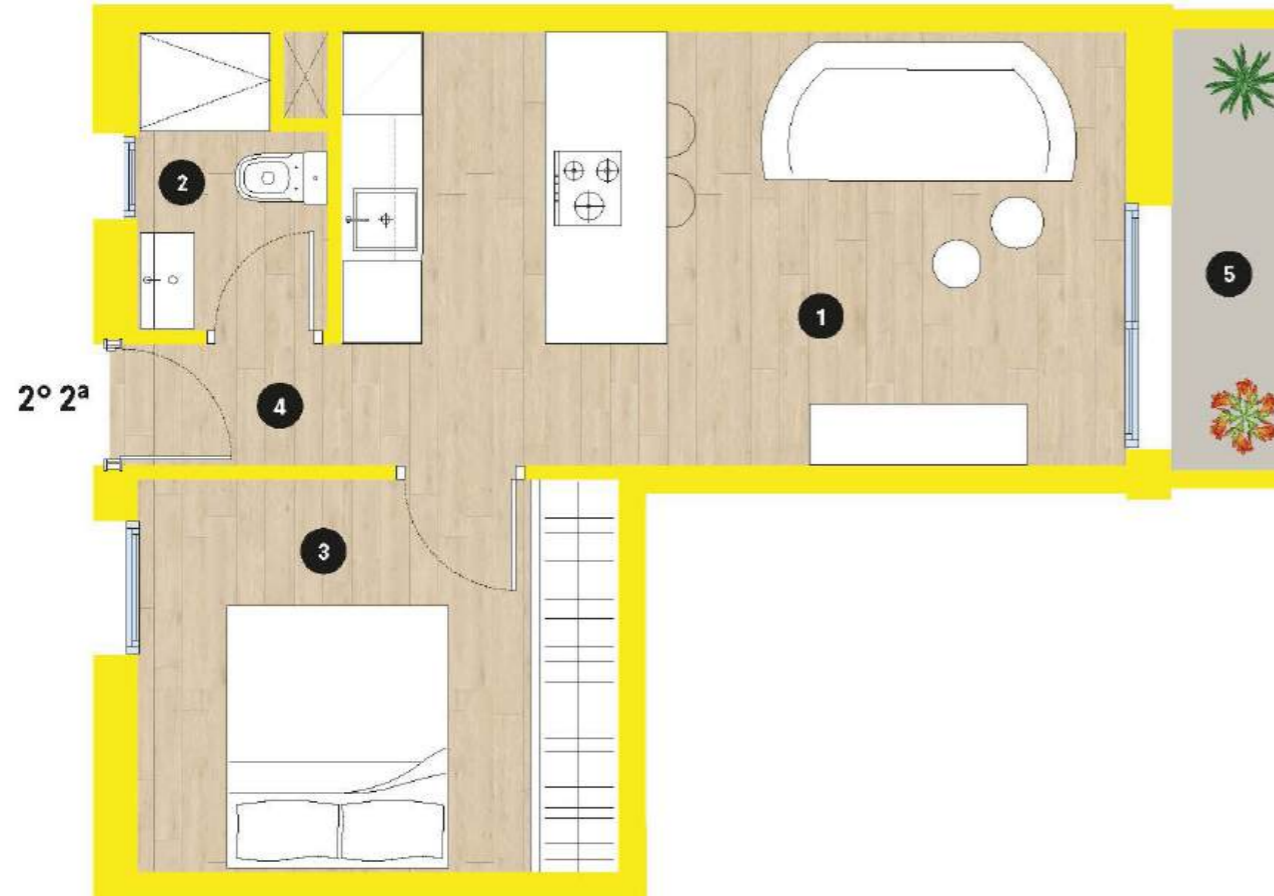

ESQUEMA PLANTA SEGUNDA

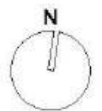

Las superficies, medidas, configuración, límites y otros son previsiones, sujetos a posibles modificaciones, exigencias técnicas, jurídicas o comerciales.

La distribución de las cocinas está pendiente de definir ya que podría sufrir variaciones.
El total de m² de vivienda puede verse afectado en un 5% aproximadamente según la vivienda.

Los m² construídos no incluyen las zonas comunes.

Escala: 1/50